


# pôdorys -búracie práce

1:100

02a

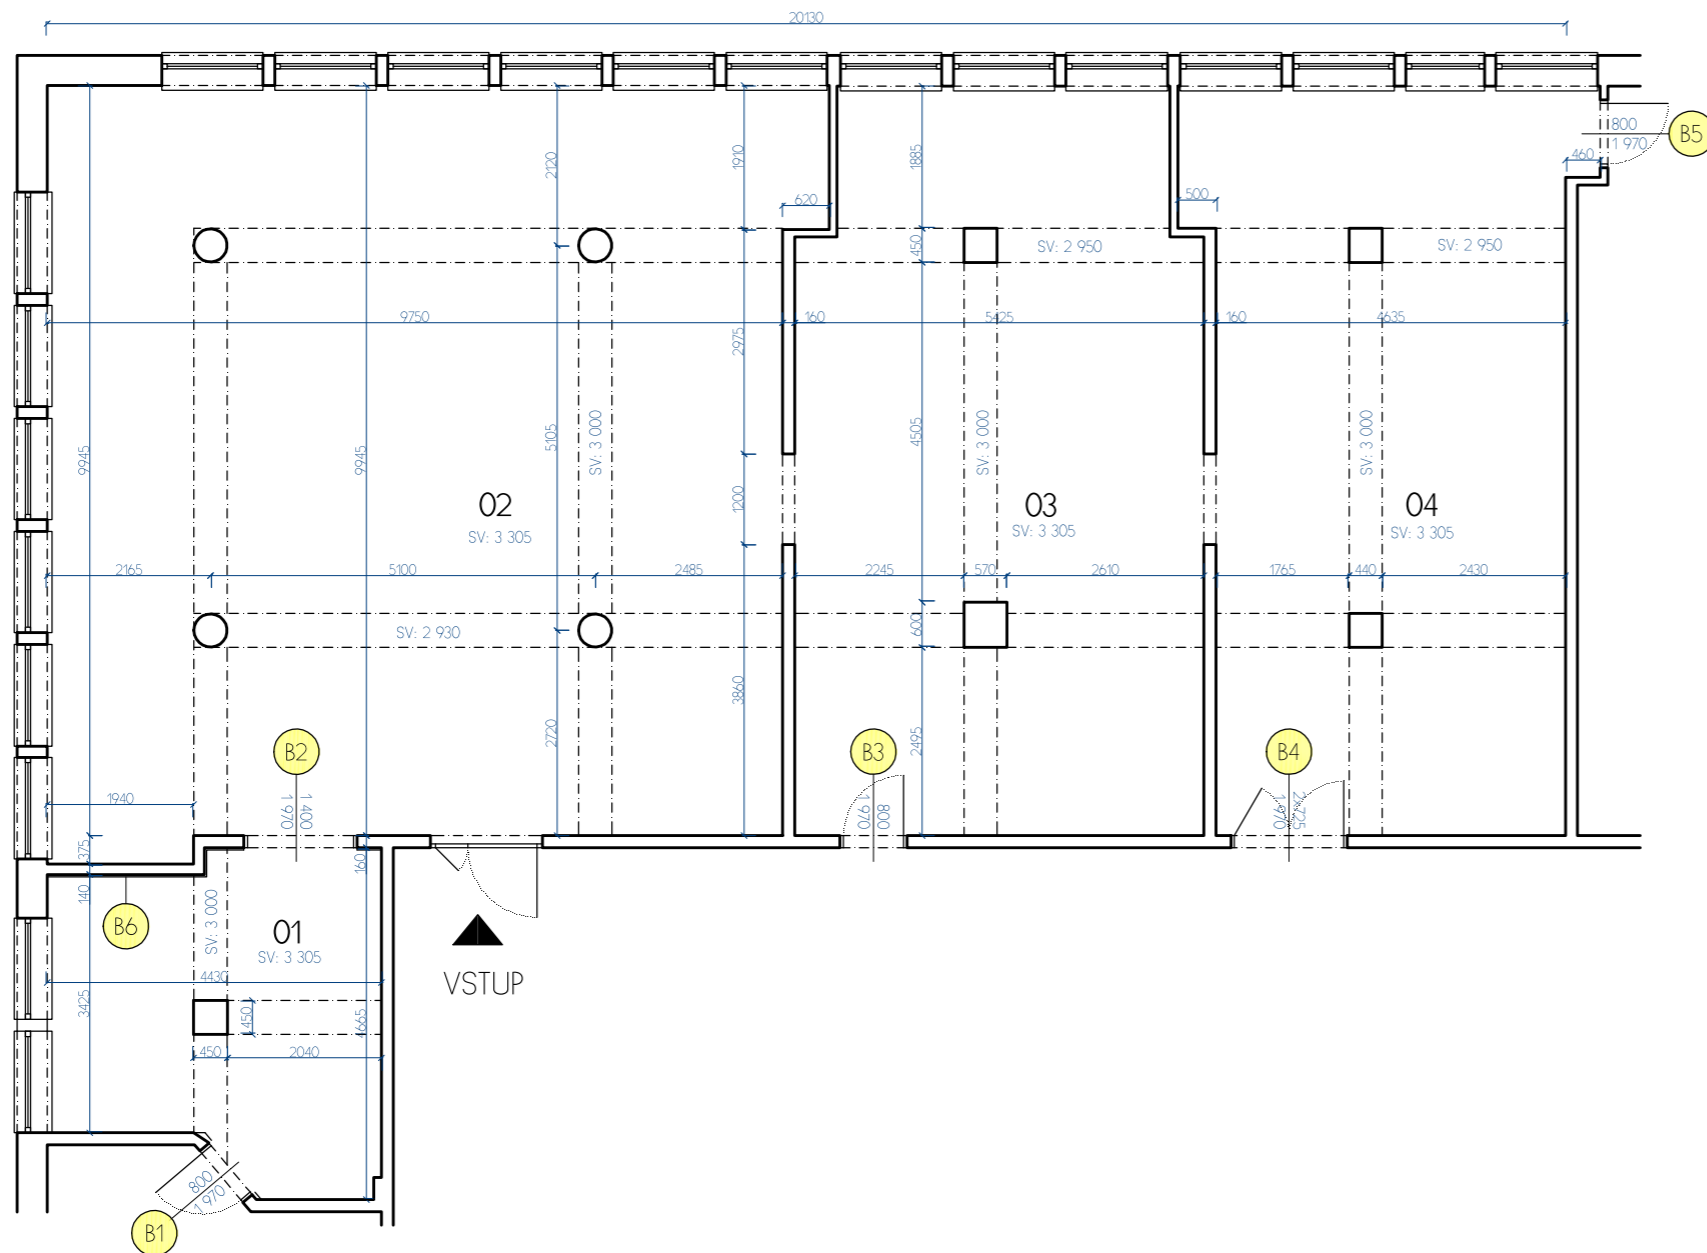



## VÝKAZ BÚRACÍCH PRÁČ:

- B1** DEMONTÁŽ DVERNÉHO KRÍDLA A VYBÚRANIE OCEĽOVEJ ZÁRUBNE
- B2** VYBÚRANIE OCEĽOVEJ ZÁRUBNE
- B3** DEMONTÁŽ DVERNÉHO KRÍDLA A VYBÚRANIE OCEĽOVEJ ZÁRUBNE
- B4** DEMONTÁŽ DVERNÉHO KRÍDLA A VYBÚRANIE OCEĽOVEJ ZÁRUBNE
- B5** DEMONTÁŽ DVERNÉHO KRÍDLA A VYBÚRANIE OCEĽOVEJ ZÁRUBNE
- B6** VYBÚRANIE KAMENNÉHO SOKLA, dl. 3,4bm

## LEGENDA MIESTNOSTÍ

|    |                     | PLOCHA              | POZNÁMKA |
|----|---------------------|---------------------|----------|
| 01 | DETSKÝ KÚTIK        | 17,8 m <sup>2</sup> |          |
| 02 | VSTUP / DETSKÁ ZÓNA | 98,9 m <sup>2</sup> |          |
| 03 | BELETRIA            | 51,9 m <sup>2</sup> |          |
| 04 | ODBORNÁ LITERATÚRA  | 47,6 m <sup>2</sup> |          |

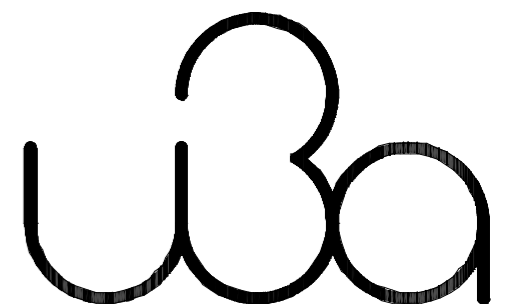

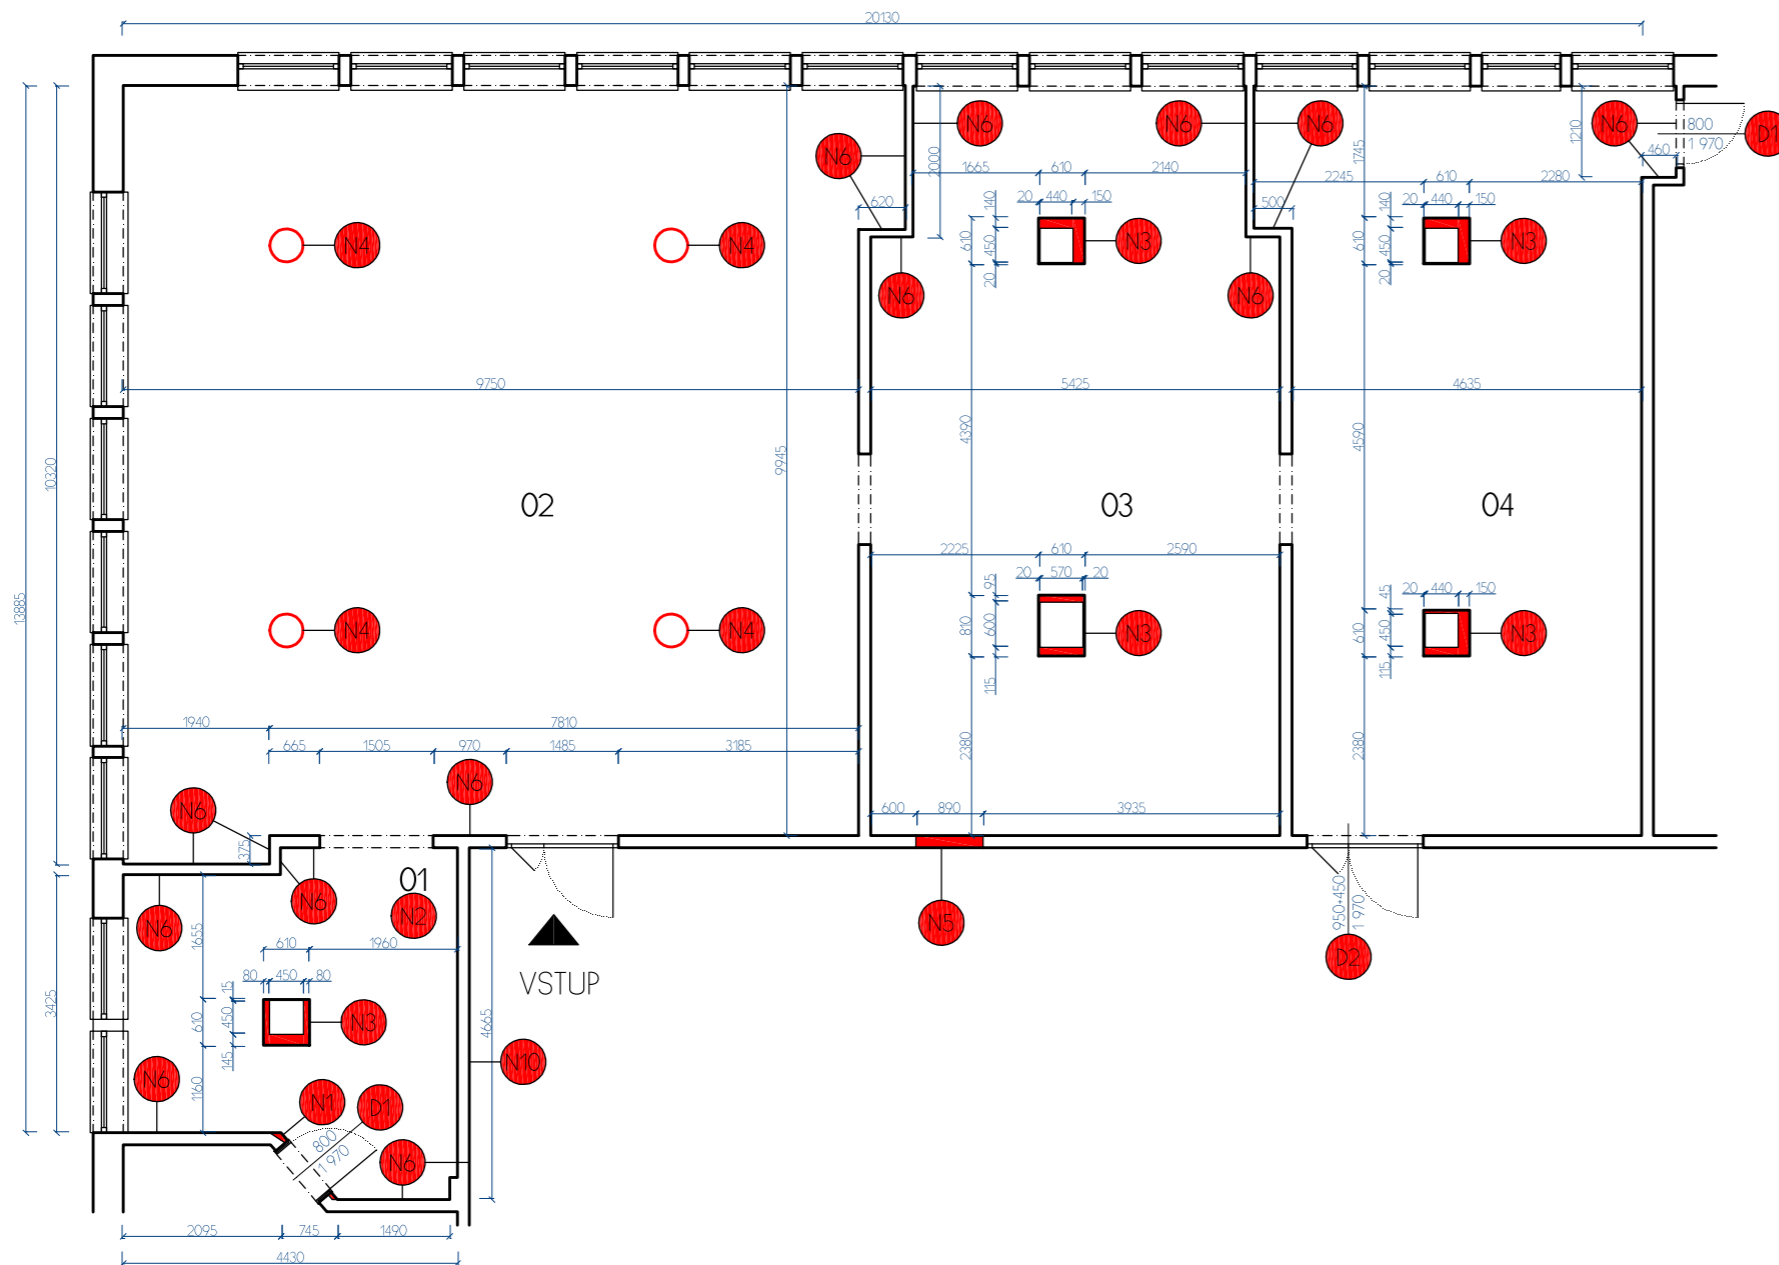


### VÝKAZ NÁVRHOVÝCH PRÁČ:

- N1** DOROVNANIE STENY SADROKARTÓNOM / SÁDROVOU OMIETKOU
- N2** NOVÁ PVC PODLAHOVÁ KRYTINA LEPENÁ NA VYROVNANÝ PODKLAD
- N3** ÚPRAVA ROZMEROV STĽPA SADROKARTÓNOM / SÁDROVOU OMIETKOU
- N4** SÁDROVÁ OMIETKA NA OKRÚHLY STĽP
- N5** UZATVORENIE DVERNEHO OTVORU SADROKARTÓNOM
- N6** SÁDROVÁ OMIETKA
- N7** MALBA V PLNOM ROZSAHU
- N8** NOVÝ SDK PODHLAD
- N9** NOVÝ DIFÚZOR V STROPE
- N10** MALBA NA STENU - ŠPECIFICKÁ GRAFICKÁ PRÁCA
- D1** NOVE DVERNÉ KRIDLO A OBLOŽKOVÁ ZARUBŇA, BIELA FARBA
- D2** NOVE HLINIKOVÉ DVOJKRIDLOVÉ DVERE RAL 9006

### LEGENDA MIESTNOSTÍ




|    |                     | PLOCHA              | POZNÁMKA |
|----|---------------------|---------------------|----------|
| 01 | DETSKÝ KÚTIK        | 17,8 m <sup>2</sup> |          |
| 02 | VSTUP / DETSKÁ ZÓNA | 98,9 m <sup>2</sup> |          |
| 03 | BELETRIA            | 51,9 m <sup>2</sup> |          |
| 04 | ODBORNÁ LITERATÚRA  | 47,6 m <sup>2</sup> |          |

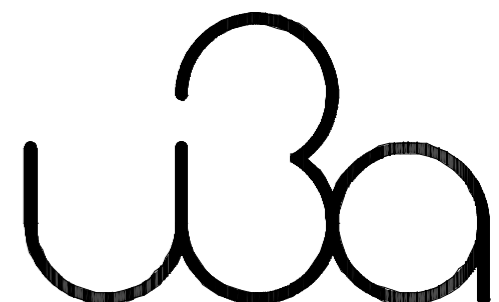





# výkres stropu - návrh

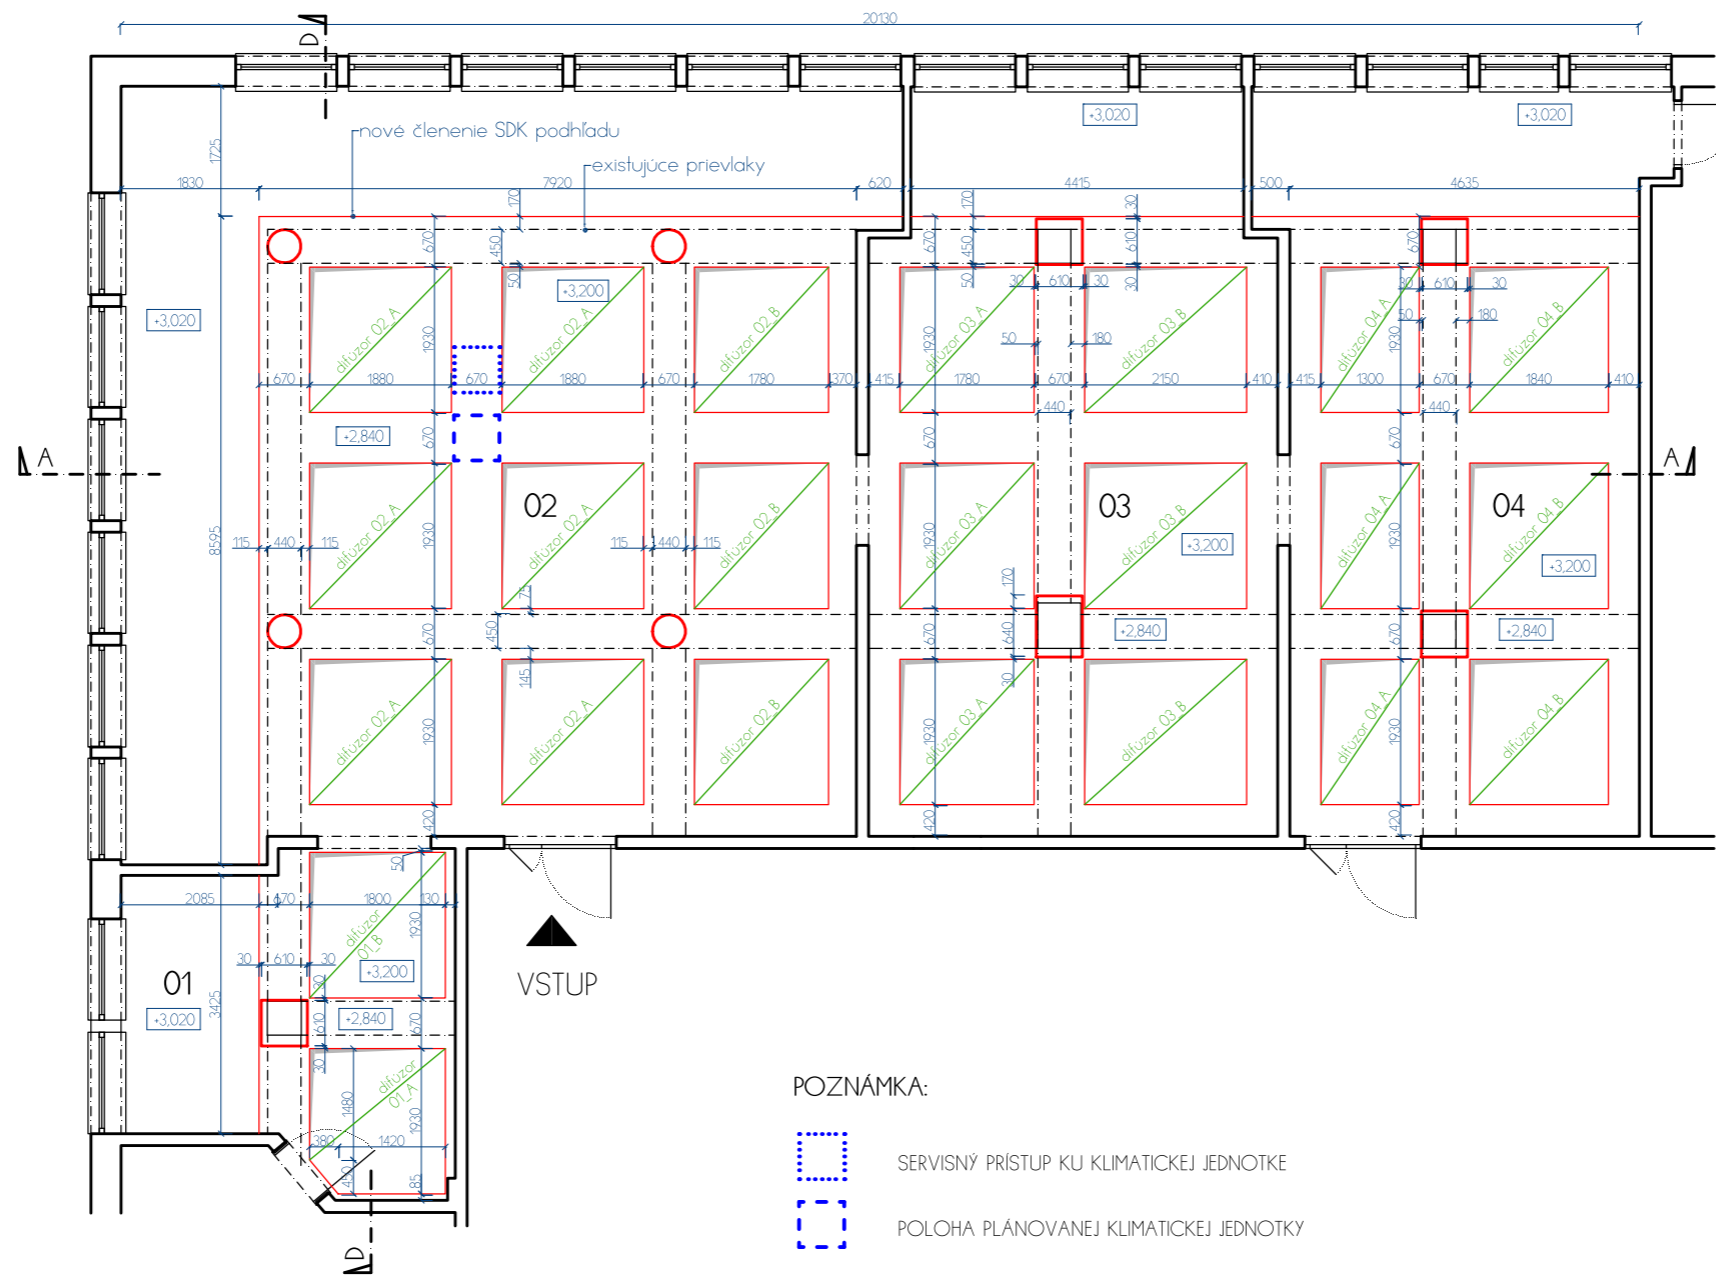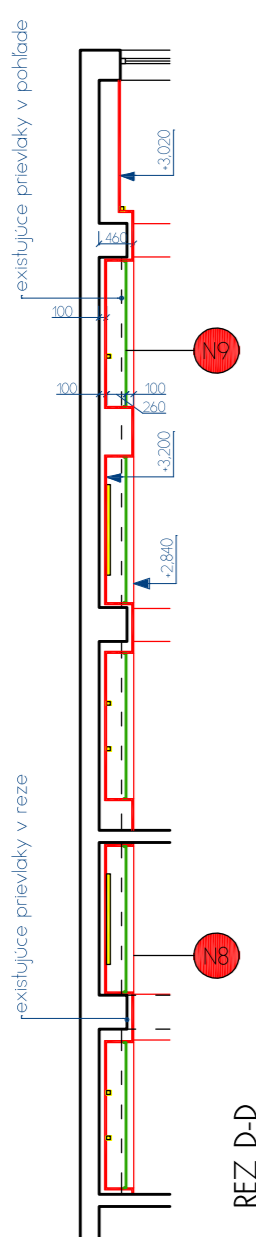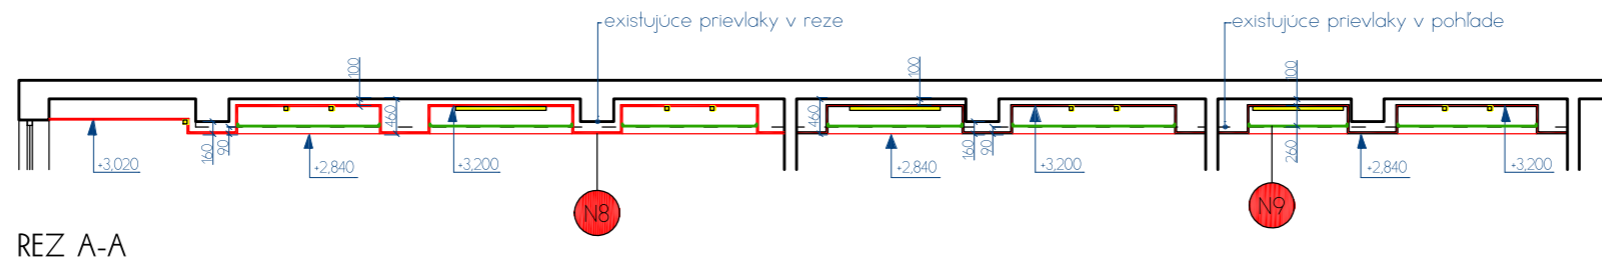1:100

02c



POZNÁMKA:

-  SERVISNÝ PRÍSTUP KU KLIMATICKEJ JEDNOTKE
-  POLOHA PLÁNOVANEJ KLIMATICKEJ JEDNOTKY
-  NOVÝ SDK PODHLAD
-  NOVÝ DIFÚZOR V STROPE

