


Príloha č.1
Situáciačný plán rozmiestnenia objektov
M 1: 150

bazén 25 m

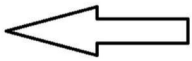


detský bazén



betónový
chodník

dlaždený
chodník

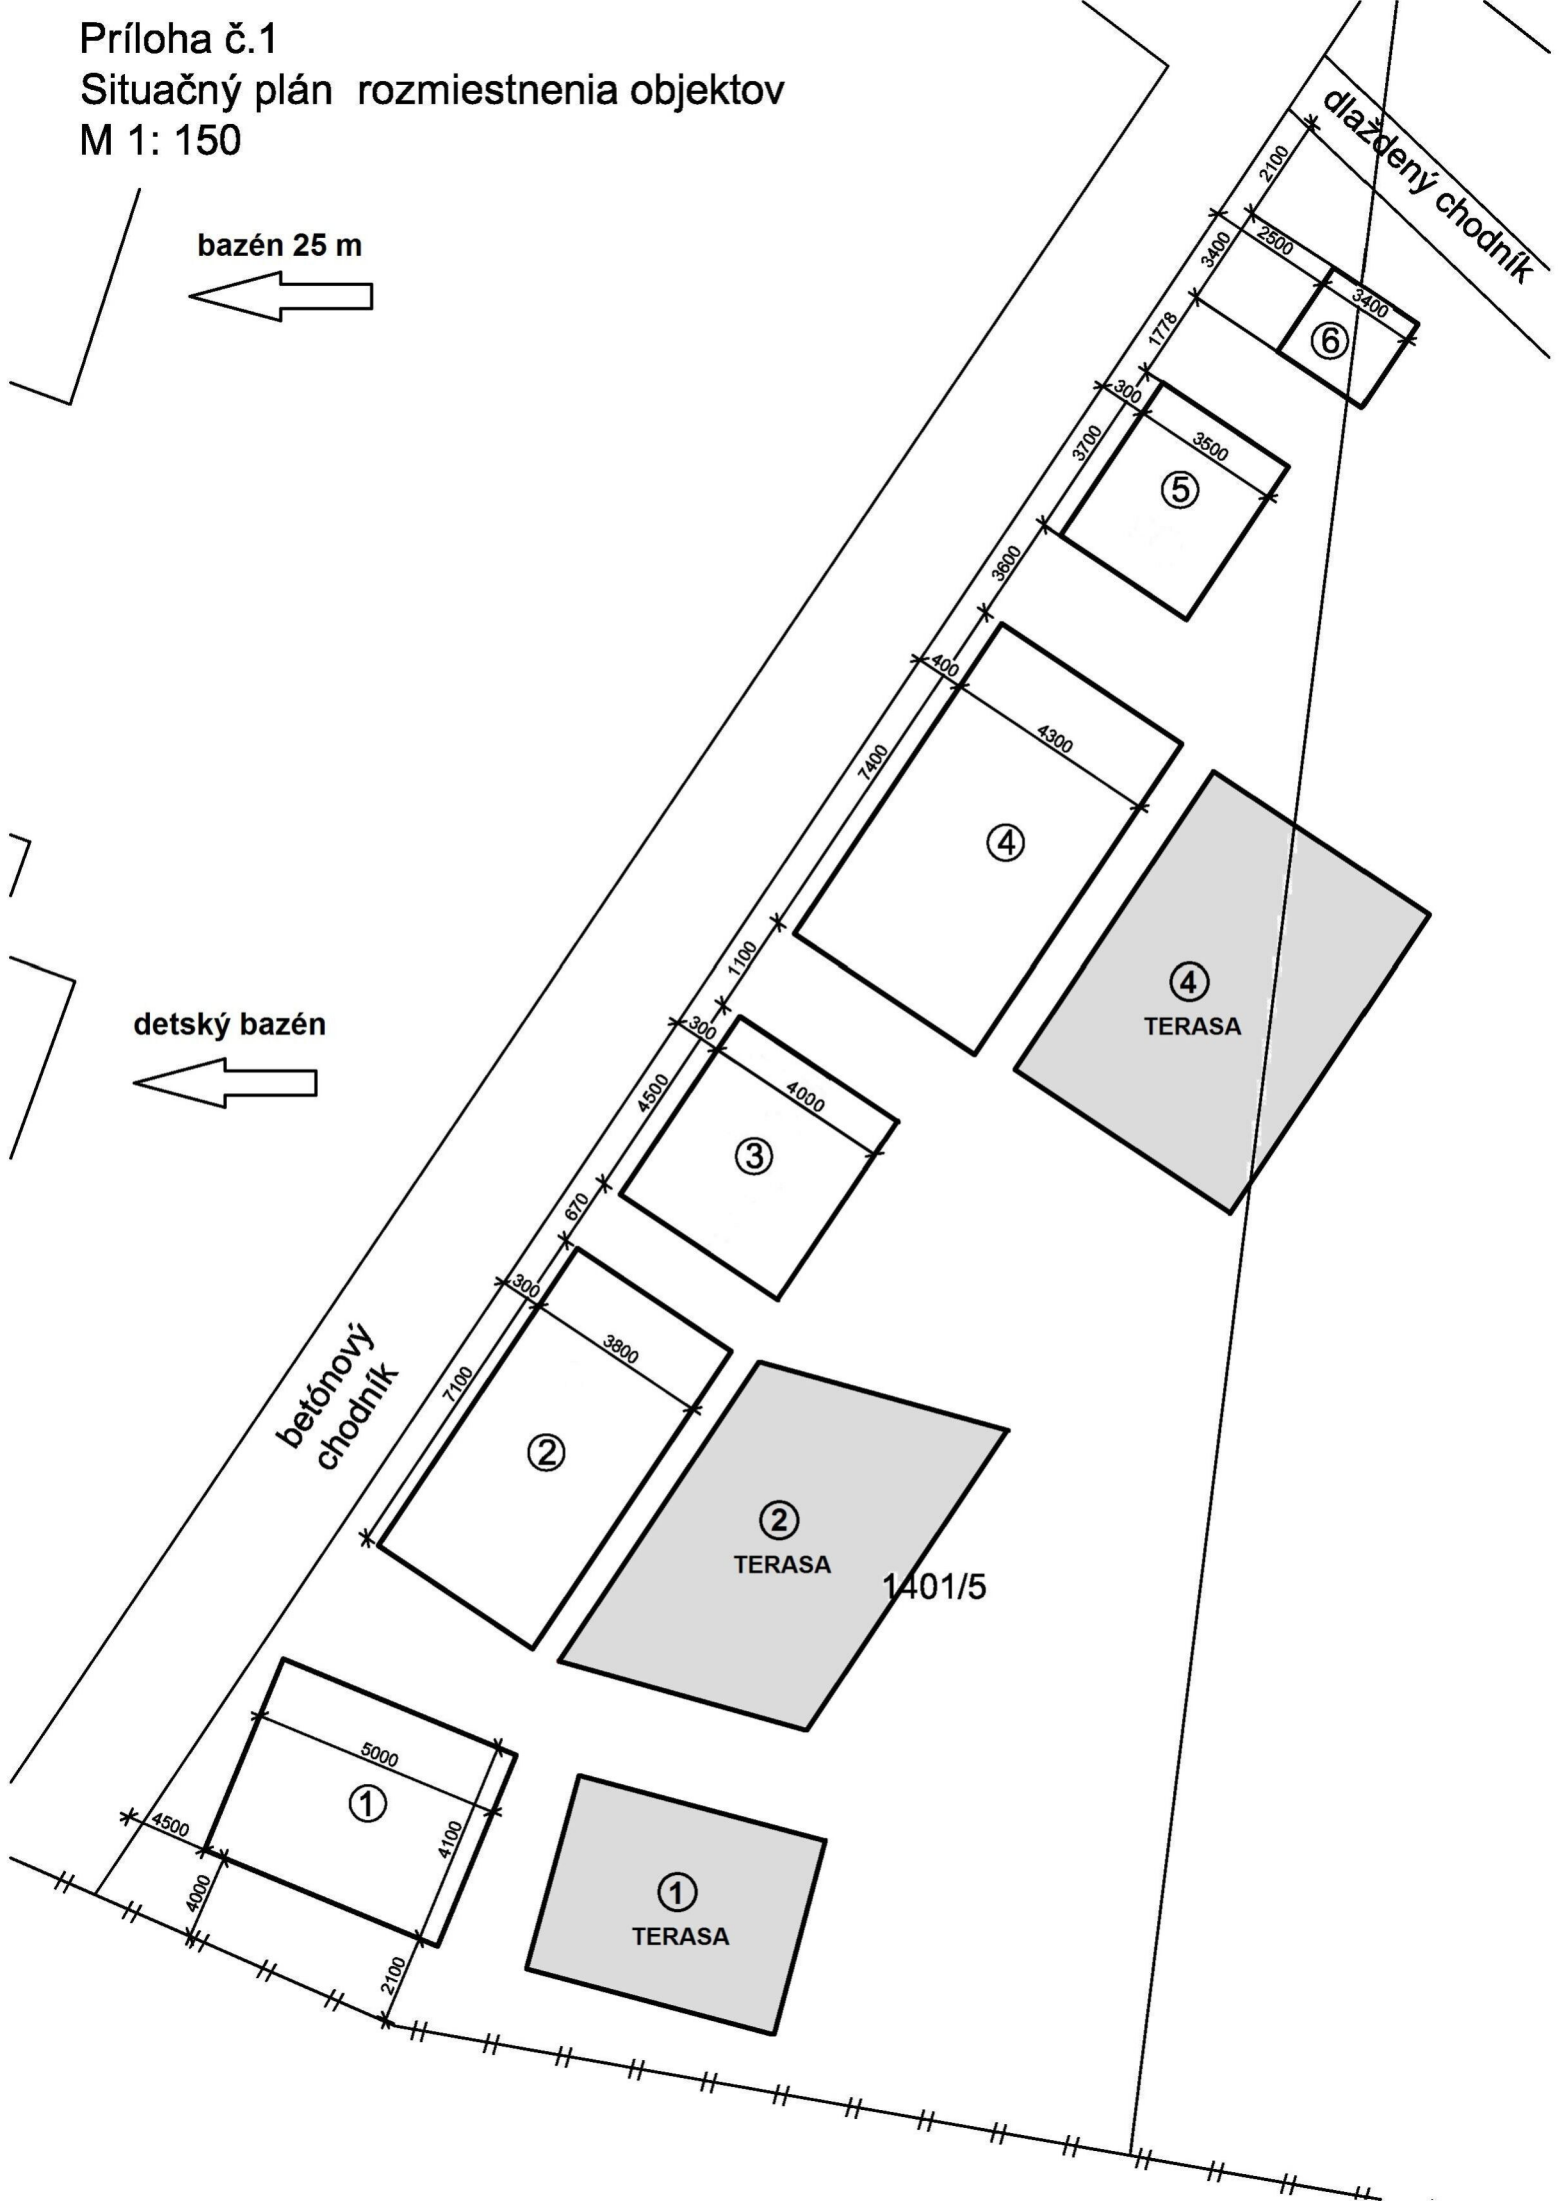

Príloha č.2
Situačný plán rozmiestnenia objektov
M 1: 150

