


Príloha č.1

Situačný plán rozmiestnenia objektov


M 1: 150

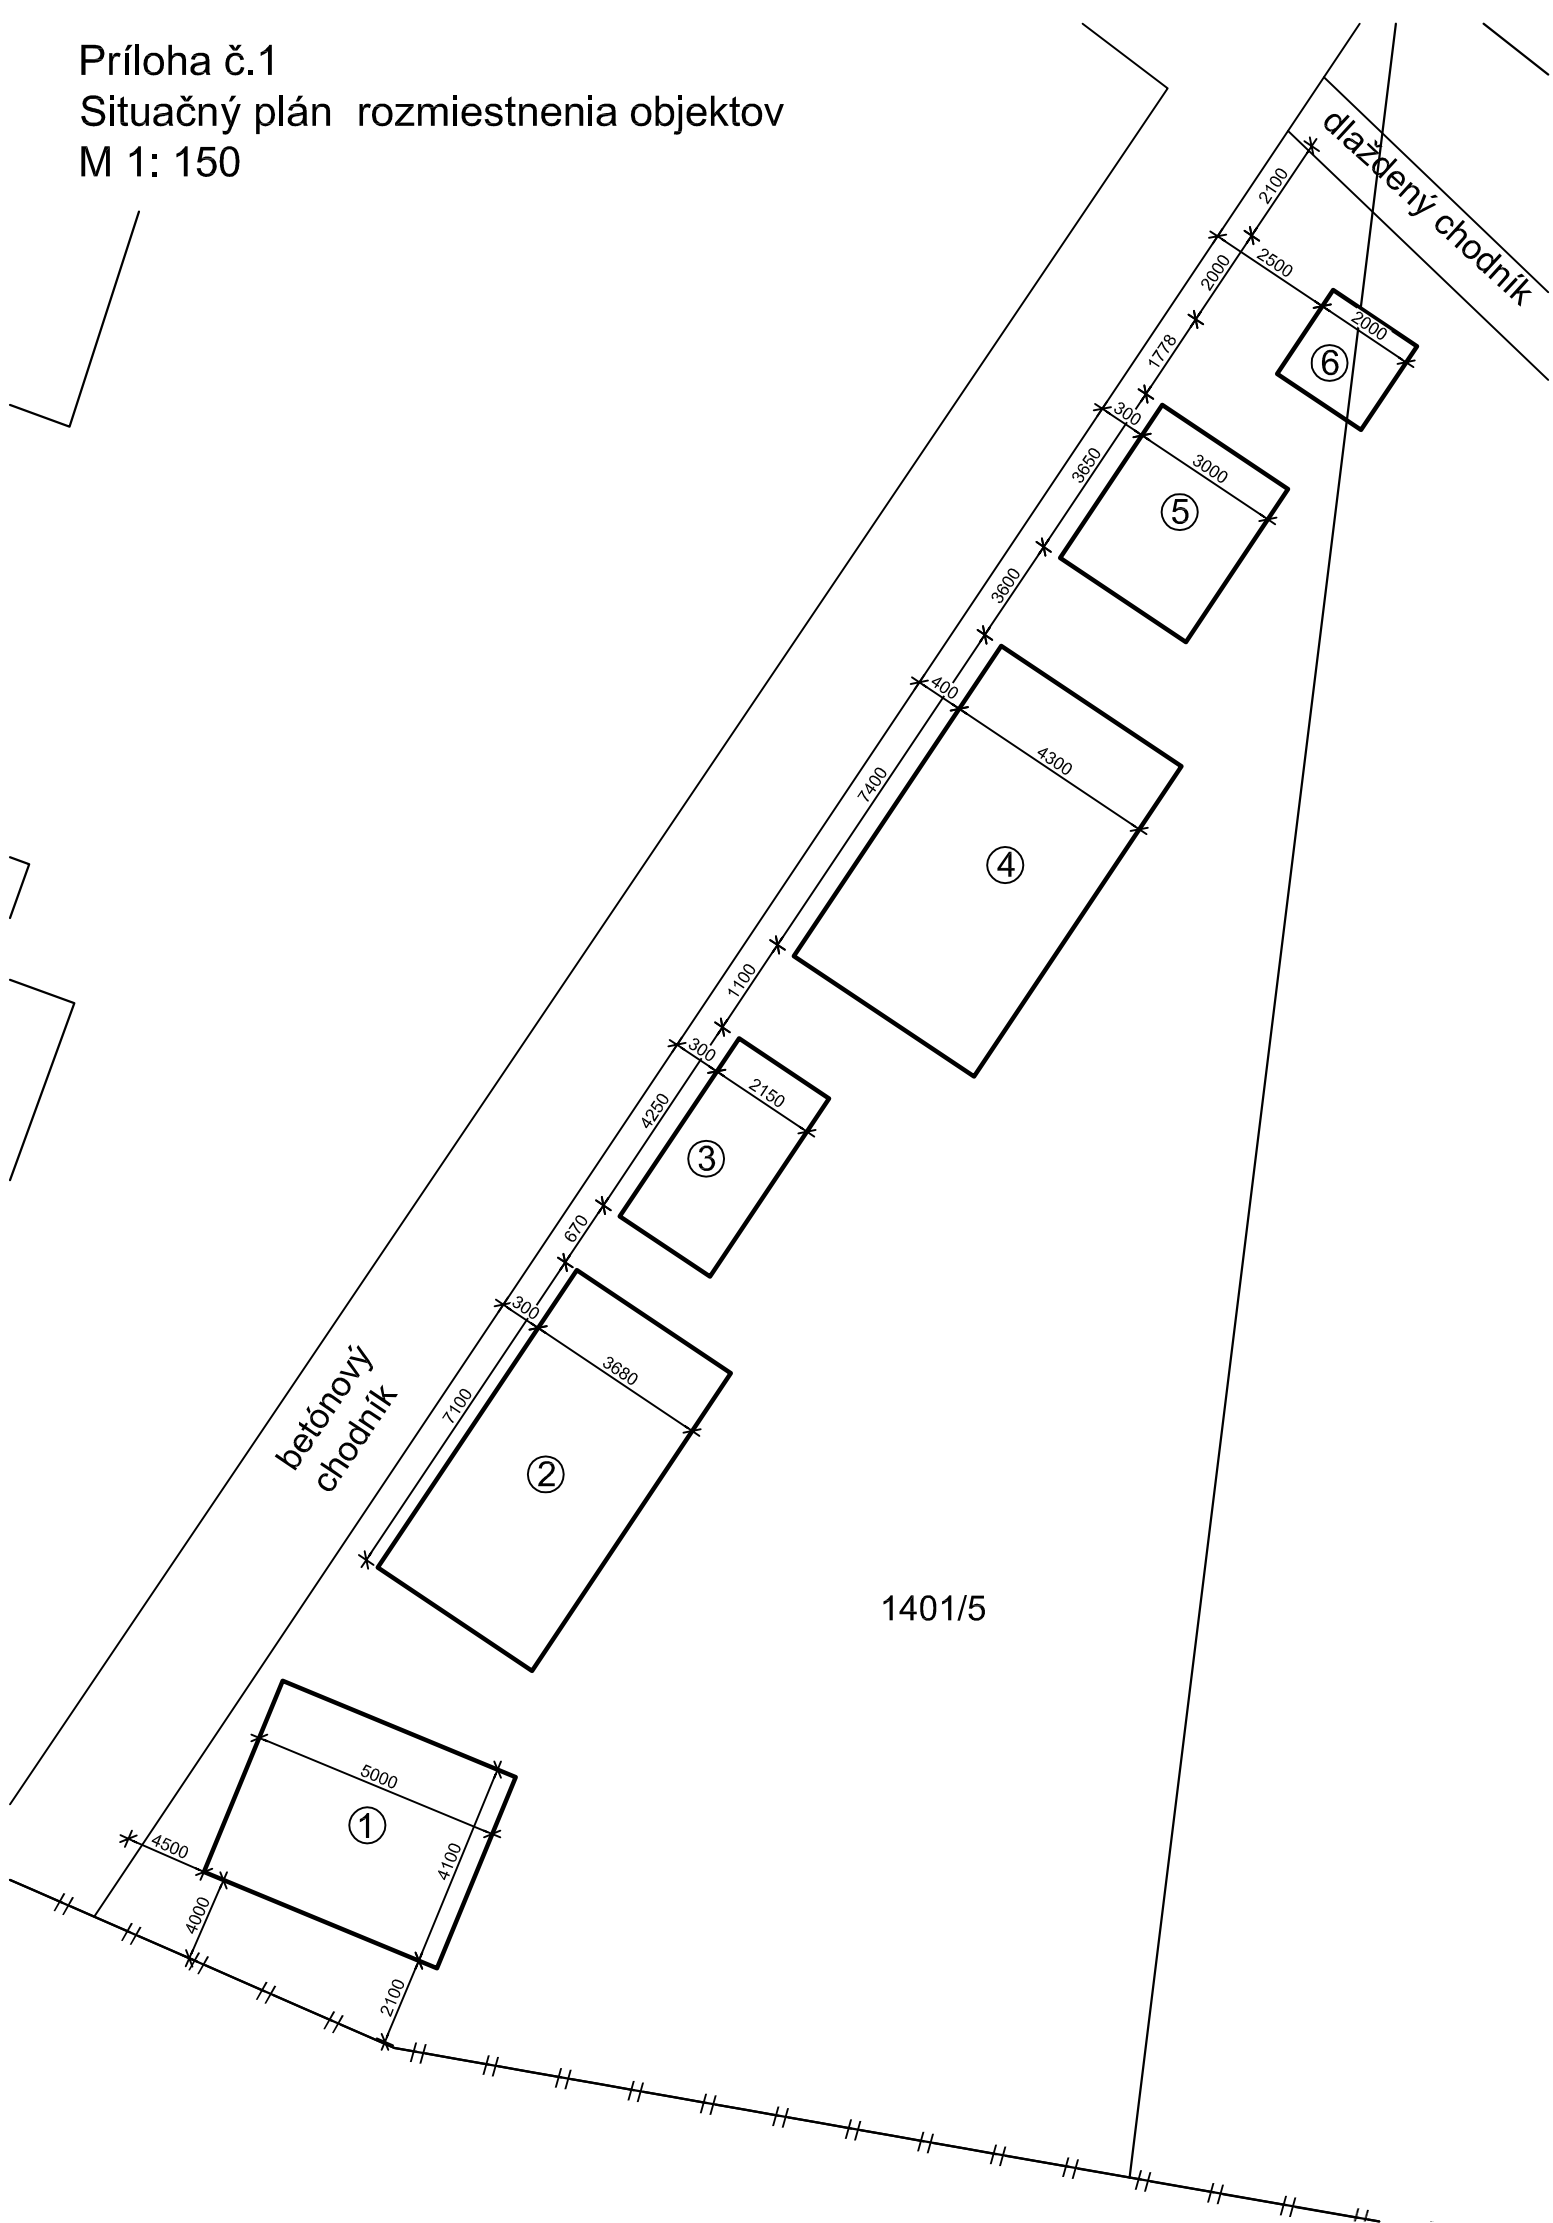

Príloha č.2

Situačný plán novonavrhovaných inžinierskych sietí

M 1: 150

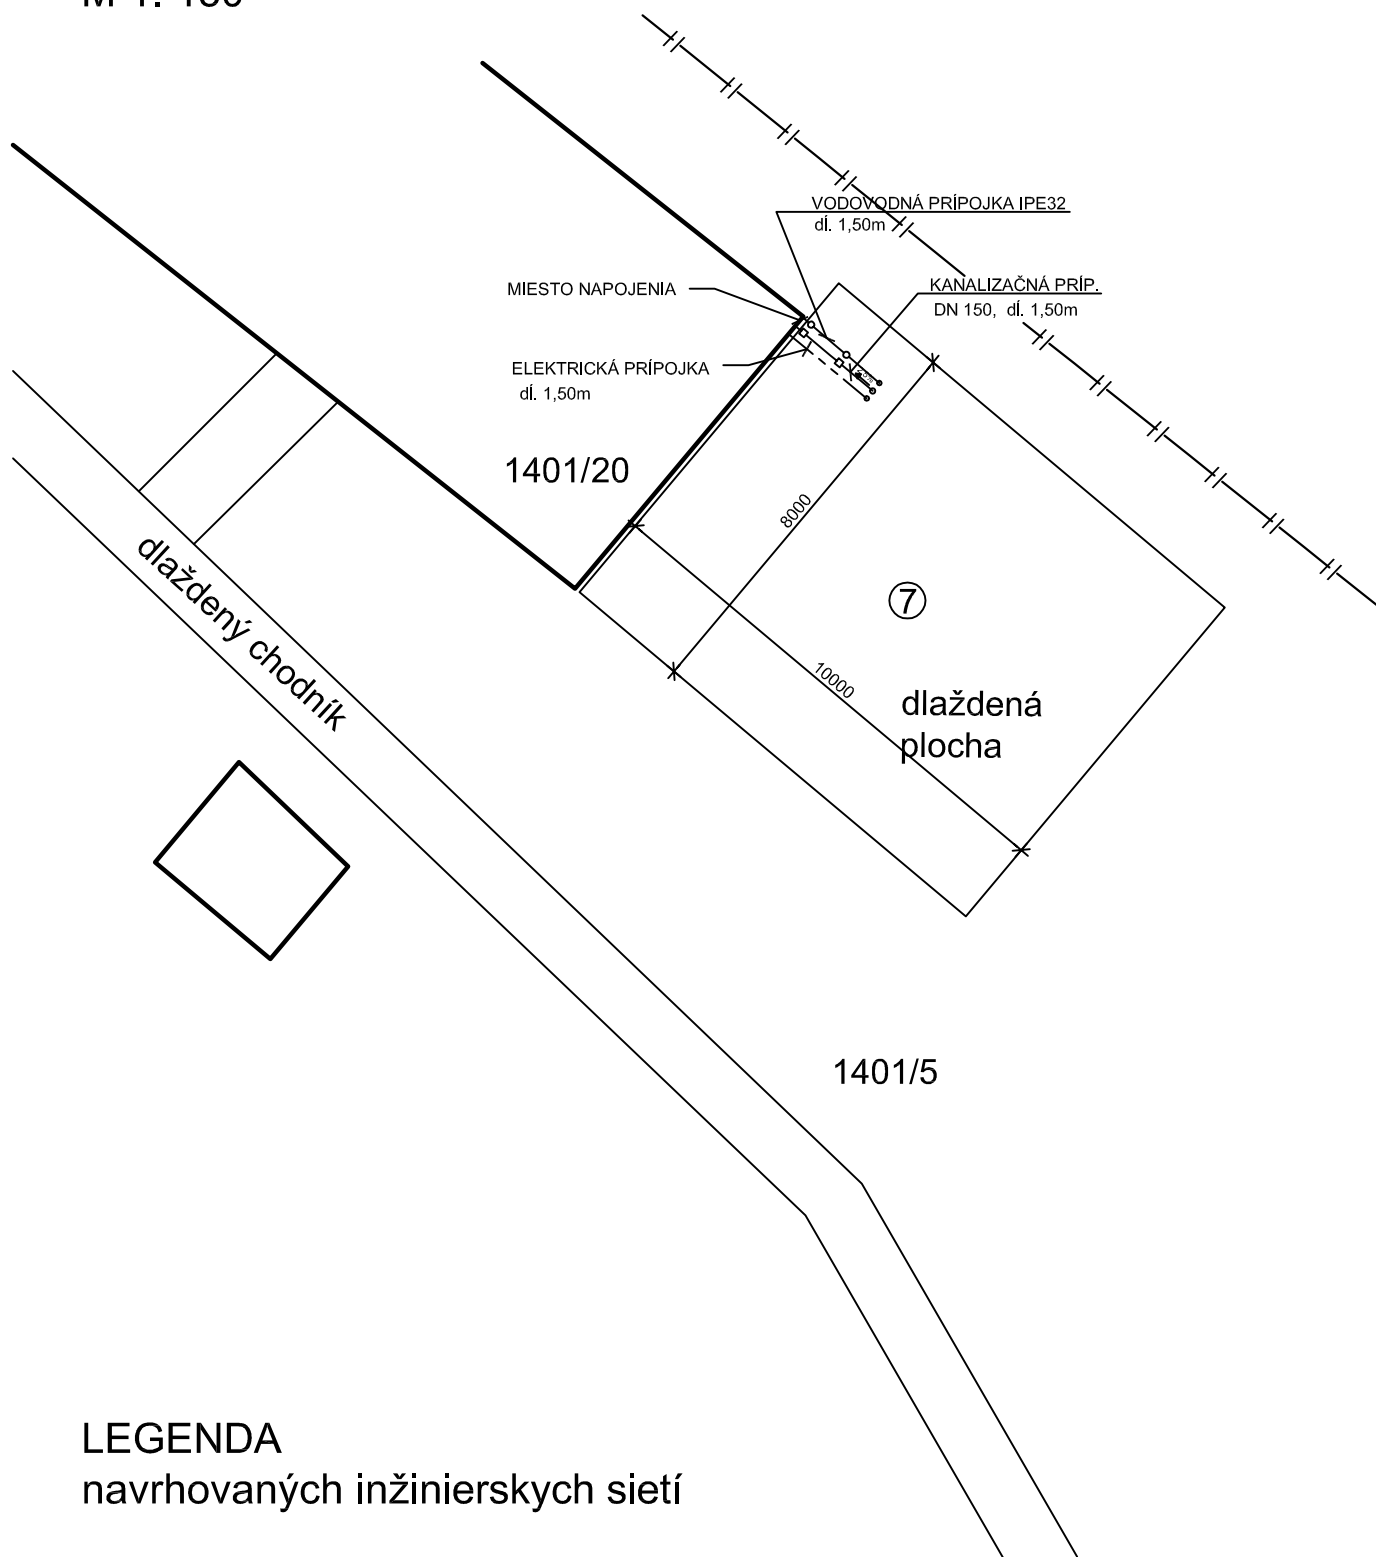

LEGENDA

navrhovaných inžinierskych sietí

- VODOVODNÁ PRÍPOJKA
- KANALIZAČNÁ PRÍPOJKA
- ELEKTRICKÁ PRÍPOJKA